

Auszug aus der Liegenschaftskarte M 1:500


Gemeinde : Althengstett

Gemarkung: Neuhengstett

Baugebiet : Wohngebiet Brunnenstraße



Flurstück : 1376 (Bauplatznummer BN 5)

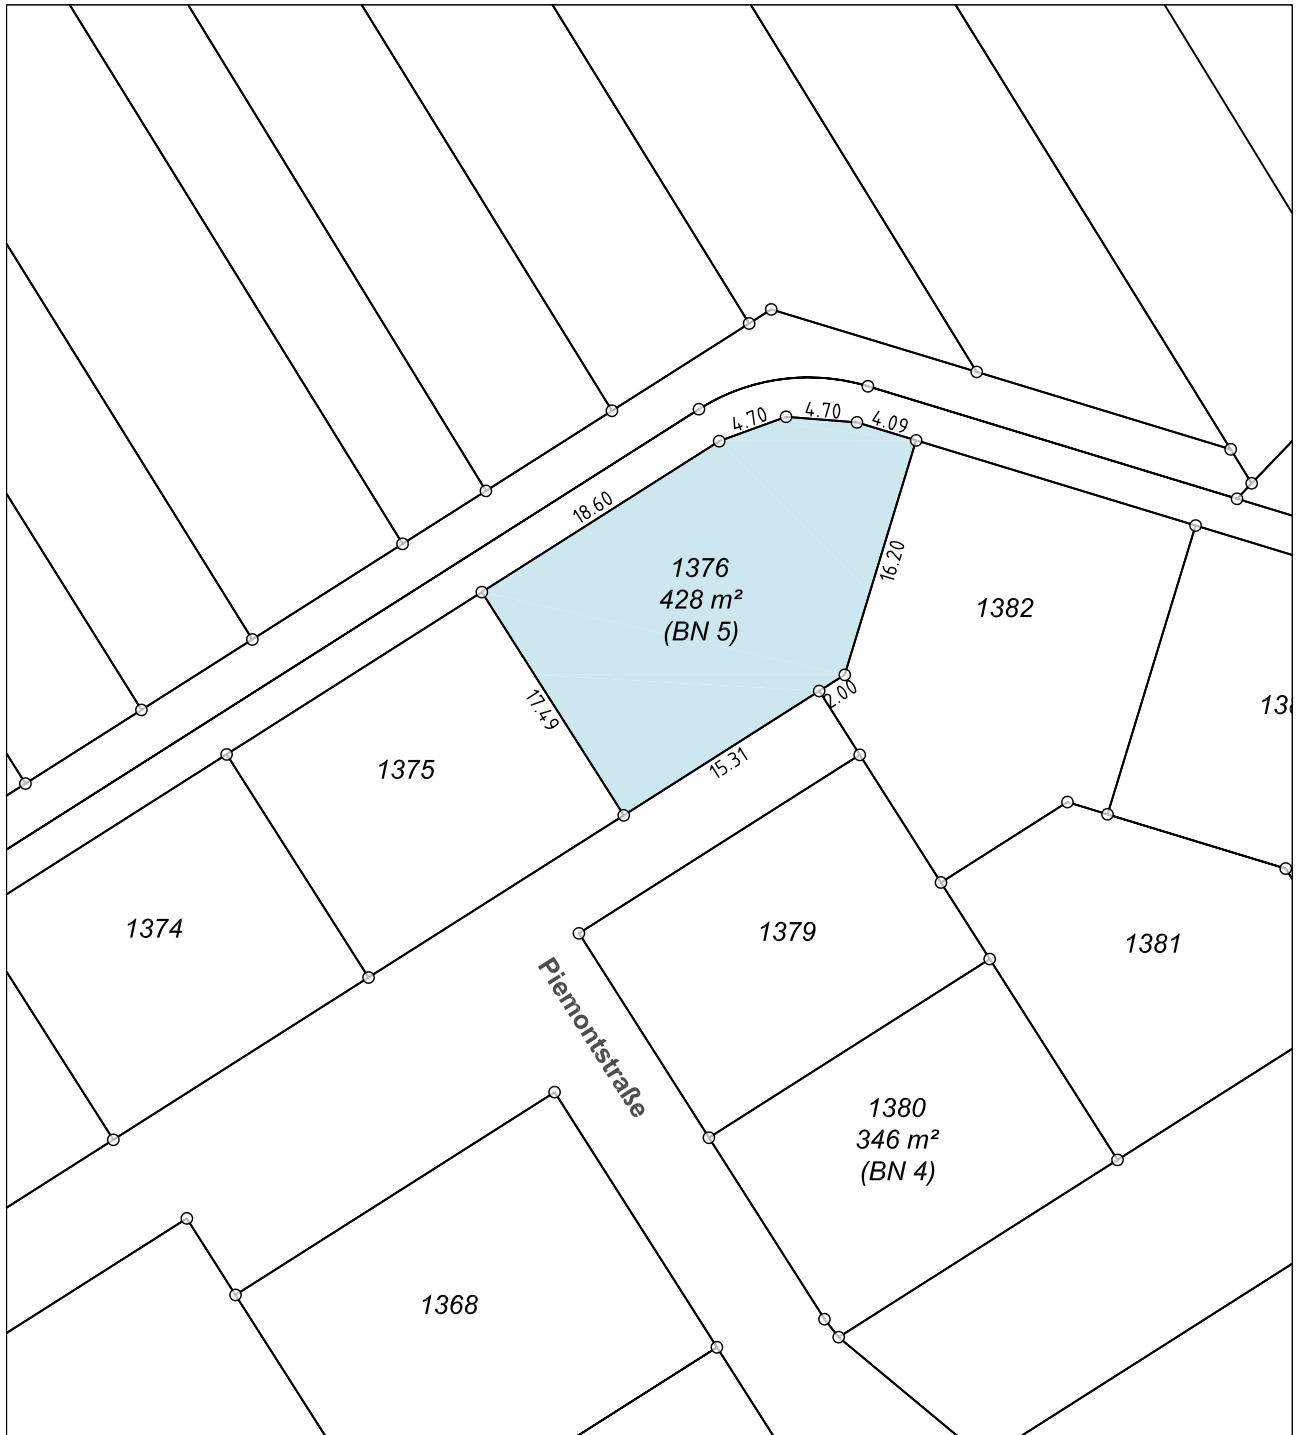

Hinweis:

Der Katasterstand ist nicht in jedem Fall identisch mit dem grundbuchmäßigen Stand.
Bezugssystem ETRS89/UTM Zone 32.
Die dargestellte Bemessung kann in der Örtlichkeit im cm-Bereich abweichen.
Katasterdaten Stand: September 2023
Gefertigt am : 08.05.2024
Dipl.-Ing. (FH) F. Stifter



Forsthausstr. 2, 75180 Pforzheim-Büchenbronn
Fon 0 72 31 / 97 35 70
E-Mail: info@geoteam-projekt.de