

# Auszug aus der Liegenschaftskarte M 1:500


**Gemeinde : Althengstett**

**Gemarkung: Neuhengstett**

**Baugebiet : Wohngebiet Brunnenstraße**



**Flurstück : 1357 (Bauplatznummer BN 3)**

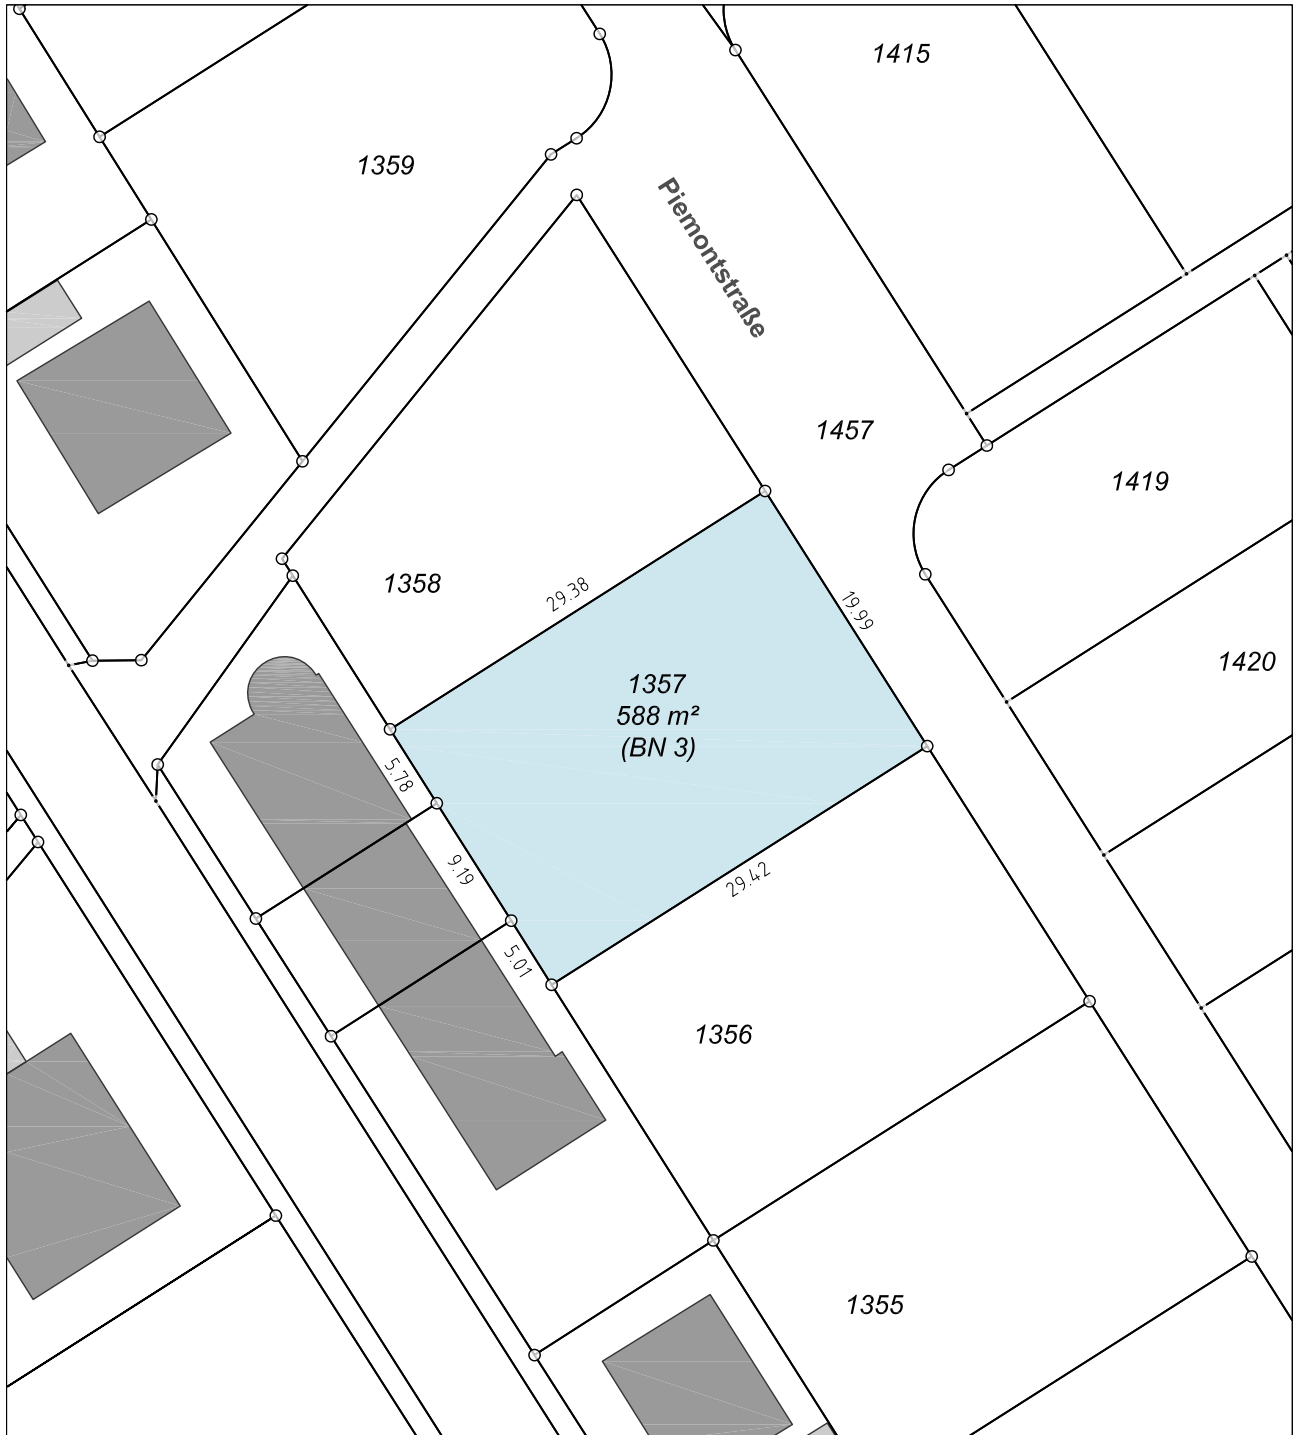

**Hinweis:**

Der Katasterstand ist nicht in jedem Fall identisch mit dem grundbuchmäßigen Stand.  
Bezugssystem ETRS89/UTM Zone 32.  
Die dargestellte Bemessung kann in der Örtlichkeit im cm-Bereich abweichen.  
Katasterdaten Stand: September 2023  
Gefertigt am : 08.05.2024  
Dipl.-Ing. (FH) F. Stifter



Forsthausstr. 2, 75180 Pforzheim-Büchenbronn  
Fon 0 72 31 / 97 35 70  
E-Mail: [info@geoteam-projekt.de](mailto:info@geoteam-projekt.de)