

Auszug aus der Liegenschaftskarte M 1:500


Gemeinde : Althengstett

Gemarkung : Neuhengstett

Baugebiet : Wohngebiet Brunnenstraße



Flurstück : 1358 (Bauplatznummer BN 10)

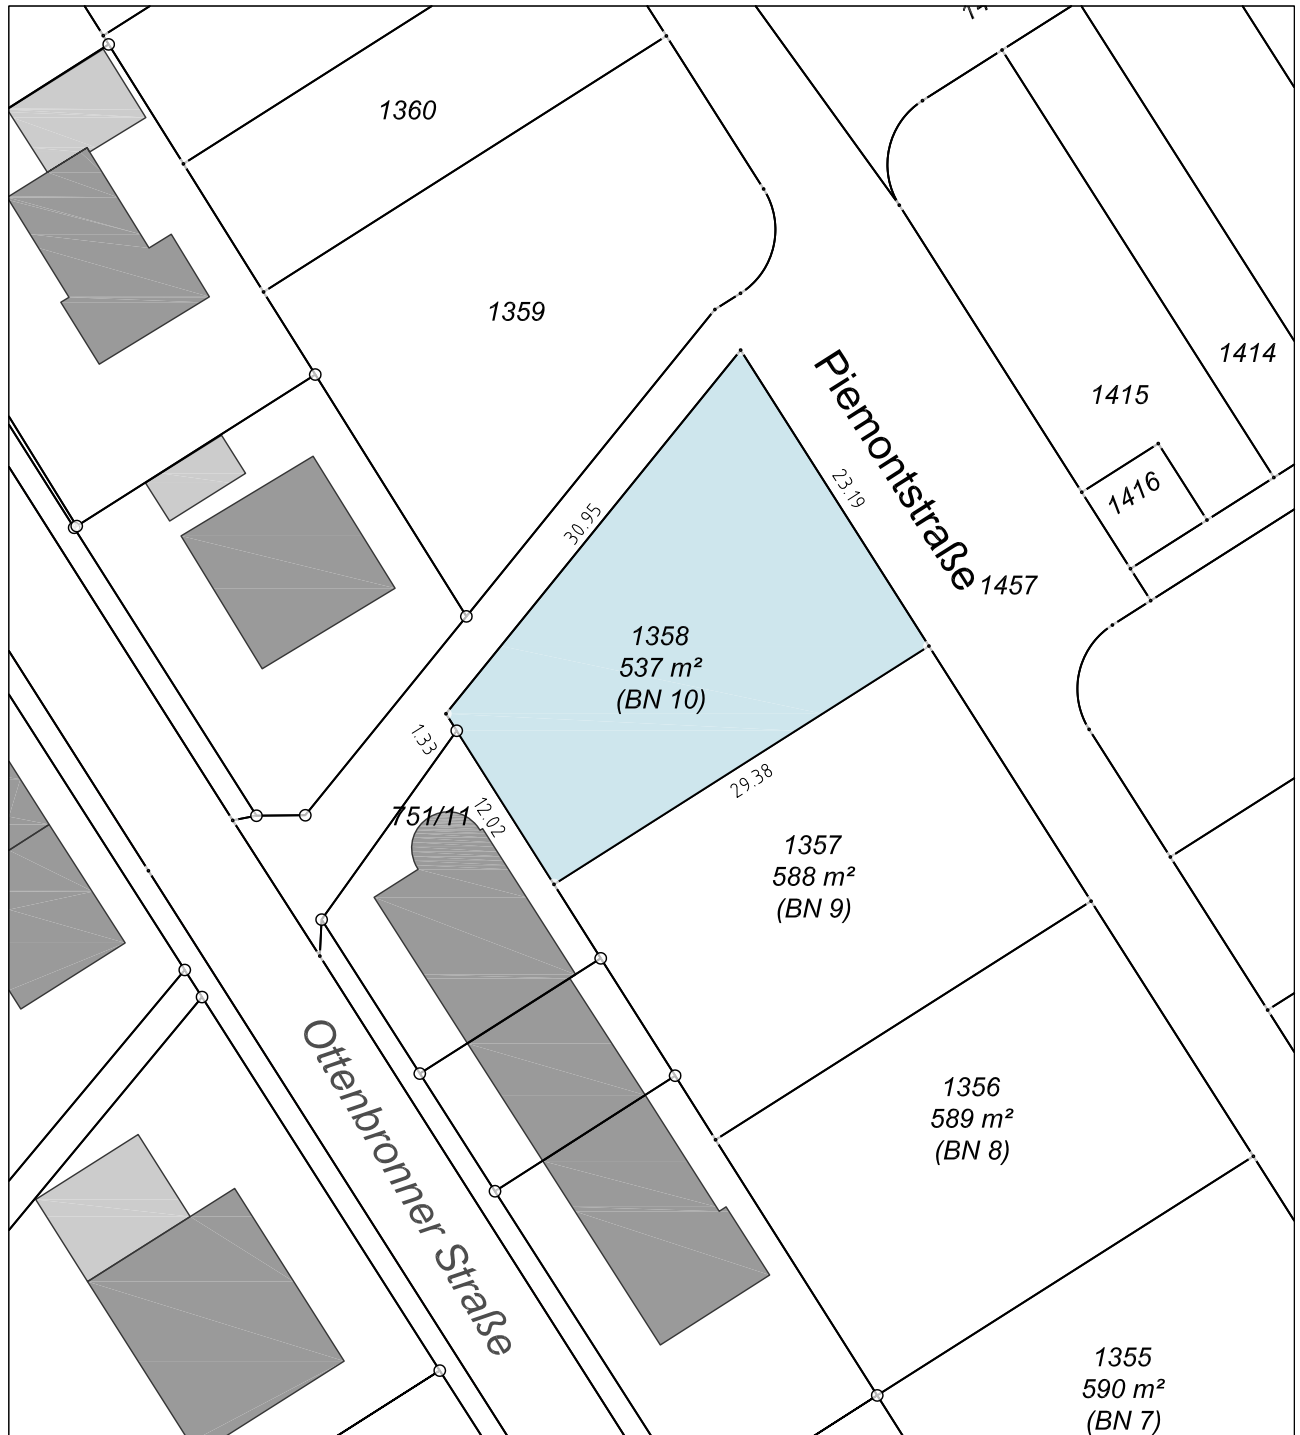

Hinweis:

Der Katasterstand ist nicht in jedem Fall identisch mit dem grundbuchmäßigen Stand.
Bezugssystem ETRS89/UTM Zone 32.
Die dargestellte Bemessung kann in der Örtlichkeit im cm-Bereich abweichen.

Gefertigt am : 31.07.2020
Dipl.-Ing. (FH) F. Stifter



Forsthausstr. 2, 75180 Pforzheim-Büchenbronn
Fon 07231/973530 Fax 07231/973590
E-Mail: info@geoteam.com