

# Auszug aus der Liegenschaftskarte M 1:500


**Gemeinde : Althengstett**

**Gemarkung : Neuhengstett**

**Baugebiet : Wohngebiet Brunnenstraße**



**Flurstück : 1356 (Bauplatznummer BN 8)**

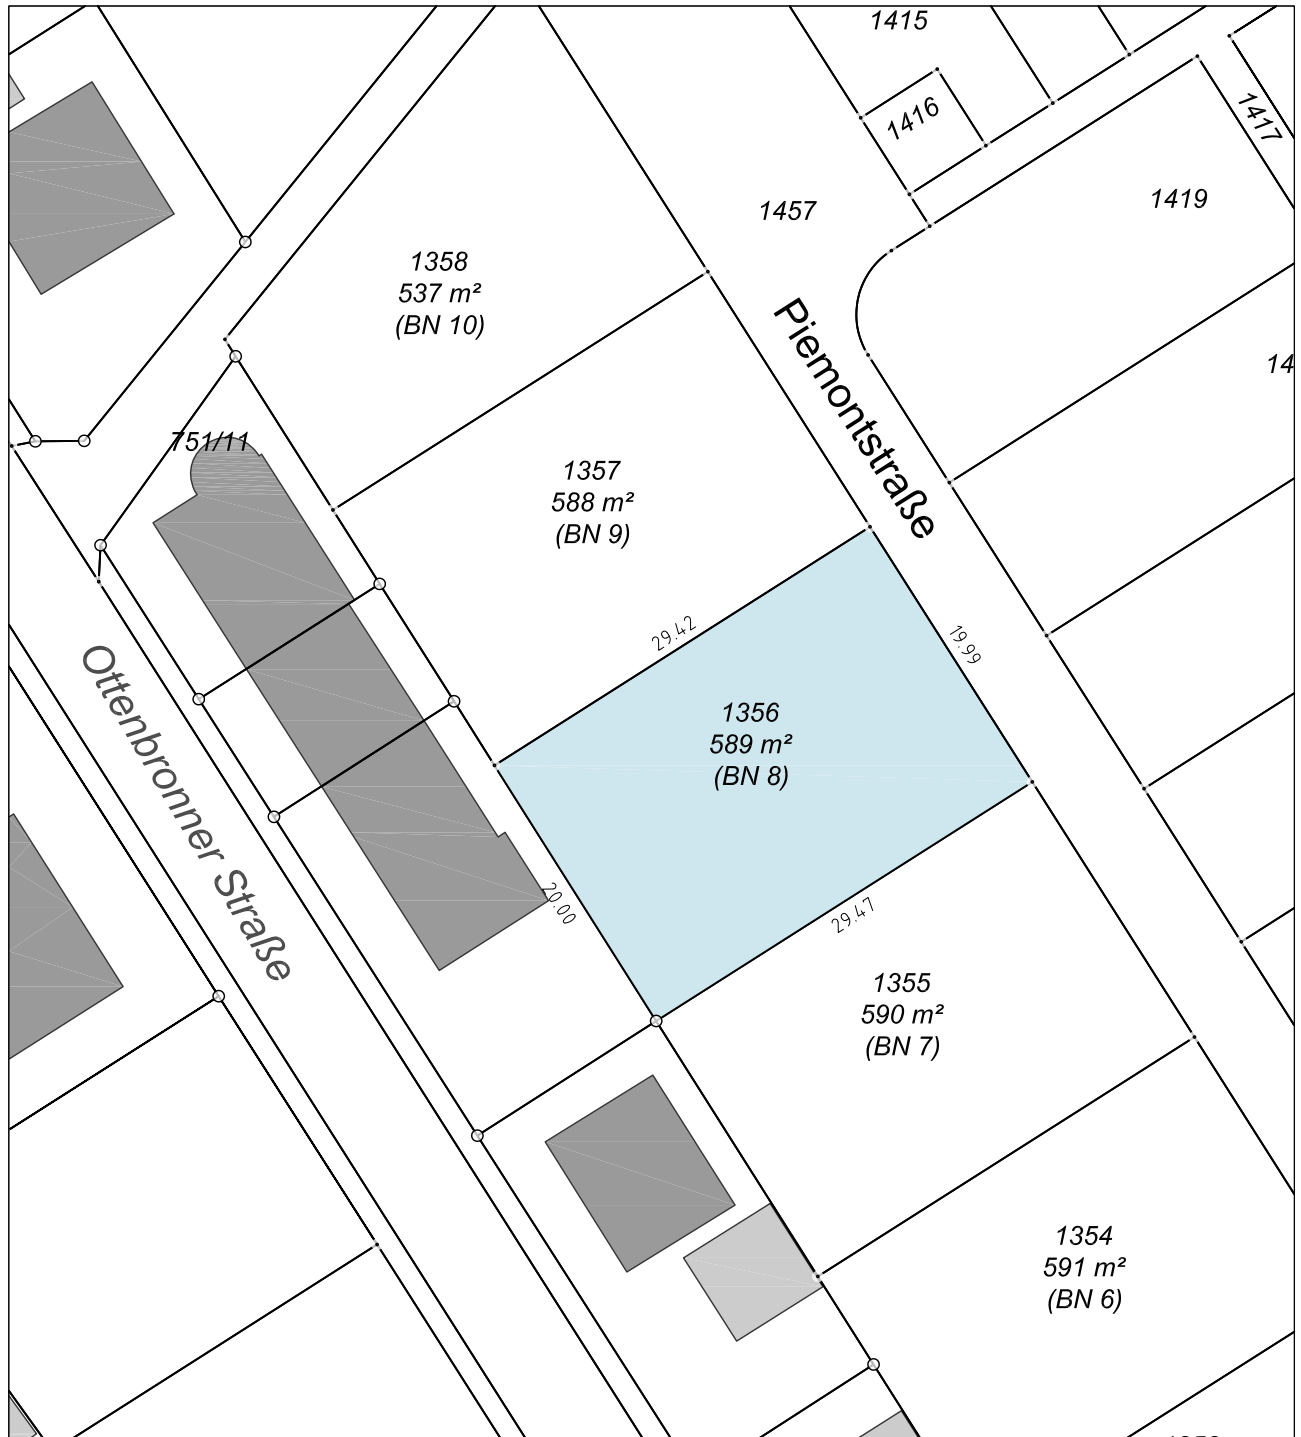

## Hinweis:

Der Katasterstand ist nicht in jedem Fall identisch mit dem grundbuchmäßigen Stand.  
Bezugssystem ETRS89/UTM Zone 32.  
Die dargestellte Bemassung kann in der Örtlichkeit im cm-Bereich abweichen.

Gefertigt am : 31.07.2020  
Dipl.-Ing. (FH) F. Stifter



Forsthausstr. 2, 75180 Pforzheim-Büchenbronn  
Fon 07231/973530 Fax 07231/973590  
E-Mail: info@geoteam.com